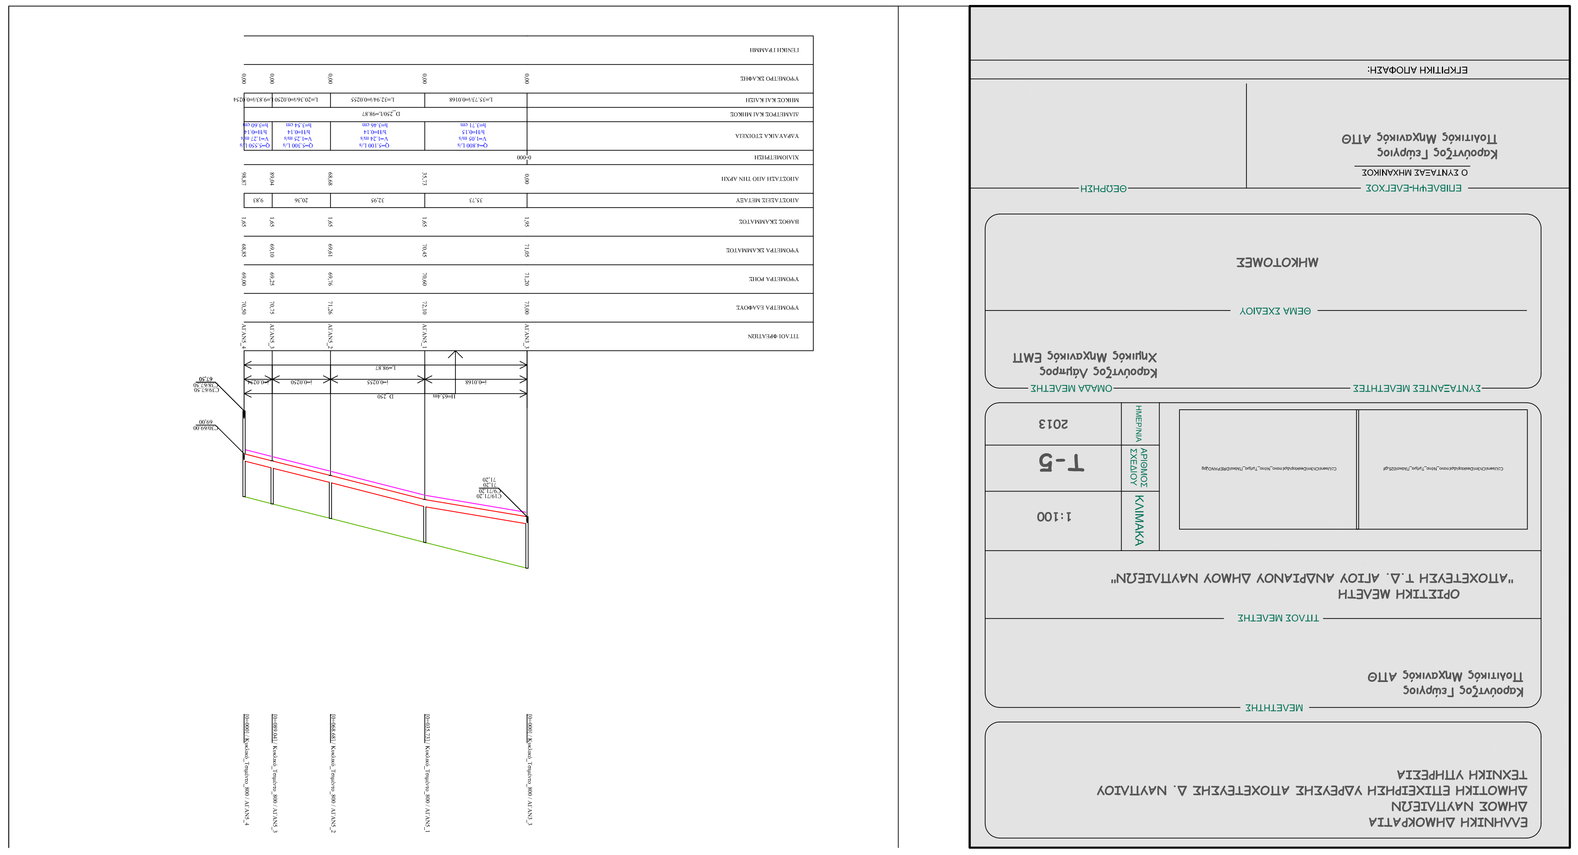
ΕΛΛΗΝΙΚΗ ΔΗΜΟΚΡΑΤΙΑ
ΔΗΜΟΣ ΝΑΥΠΛΙΕΩΝ
ΔΗΜΟΤΙΚΗ ΕΠΙΧΕΙΡΗΣΗ ΥΔΡΕΥΣΗΣ ΑΠΟΧΕΤΕΥΣΗΣ Δ. ΝΑΥΠΛΙΟΥ
ΤΕΧΝΙΚΗ ΥΠΗΡΕΣΙΑ
ΜΕΛΕΤΗΤΗΣ
Κορούτζος Γεώργιος
Πολιτικός Μηχανικός ΑΤΘ
ΤΙΤΛΟΣ ΜΕΛΕΤΗΣ
ΟΡΙΣΤΙΚΗ ΜΕΛΕΤΗ
"ΑΠΟΧΕΤΕΥΣΗ Τ.Δ. ΑΓΙΟΥ ΑΝΔΡΙΑΝΟΥ ΔΗΜΟΥ ΝΑΥΠΛΙΕΩΝ"
ΚΛΙΜΑΚΑ
1:100
Τ-5
2013
ΠΙΝΑΚΑΣ ΣΧΕΔΙΟΥ
ΣΥΝΤΑΣΑΝΤΕΣ ΜΕΛΕΤΗΤΕΣ
ΟΜΑΔΑ ΜΕΛΕΤΗΣ
Κορούτζος Αδμηρος
Χημικός Μηχανικός ΕΜΠ
ΘΕΜΑ ΣΧΕΔΙΟΥ
ΜΗΚΟΤΟΜΕΣ
ΕΠΙΒΛΕΨΗ-ΕΛΕΓΧΟΣ
Κορούτζος Γεώργιος
Πολιτικός Μηχανικός ΑΤΘ
ΘΕΩΡΗΣΗ
ΕΠΚΡΙΤΙΚΗ ΑΠΟΦΑΣΗ: