ΕΛΛΗΝΙΚΗ ΔΗΜΟΚΡΑΤΙΑ
ΔΗΜΟΣ ΝΑΥΠΛΙΕΩΝ
ΔΗΜΟΤΙΚΗ ΕΠΙΧΕΙΡΗΣΗ ΥΔΡΕΥΣΗΣ ΑΠΟΧΕΤΕΥΣΗΣ Δ. ΝΑΥΠΛΙΟΥ
ΤΕΧΝΙΚΗ ΥΠΗΡΕΣΙΑ

ΜΕΛΕΤΗΤΗΣ

Καρούντζος Γεώργιος
Πολιτικός Μηχανικός ΑΠΘ

ΤΙΤΛΟΣ ΜΕΛΕΤΗΣ

ΟΡΙΣΤΙΚΗ ΜΕΛΕΤΗ "ΑΠΟΧΕΤΕΥΣΗ Τ.Δ. ΑΓΙΟΥ ΑΝΔΡΙΑΝΟΥ ΔΗΜΟΥ ΝΑΥΠΛΙΕΩΝ"

ΚΛΙΜΑΚΑ	1:100
ΑΡΙΘΜΟΣ ΣΧΕΔΙΟΥ	Τ-7
ΗΜΕΡΟΜΗΝΙΑ	2013

ΣΥΝΤΑΞΑΝΤΕΣ ΜΕΛΕΤΗΤΕΣ

ΟΜΑΔΑ ΜΕΛΕΤΗΣ

Καρούντζος Λάμπρος
Χημικός Μηχανικός ΕΜΠ

ΘΕΜΑ ΣΧΕΔΙΟΥ

ΜΗΚΟΤΟΜΕΣ

ΕΠΙΒΛΕΨΗ-ΕΛΕΓΧΟΣ

Ο ΣΥΝΤΑΞΑΣ ΜΗΧΑΝΙΚΟΣ

Καρούντζος Γεώργιος
Πολιτικός Μηχανικός ΑΠΘ

ΘΕΩΡΗΣΗ
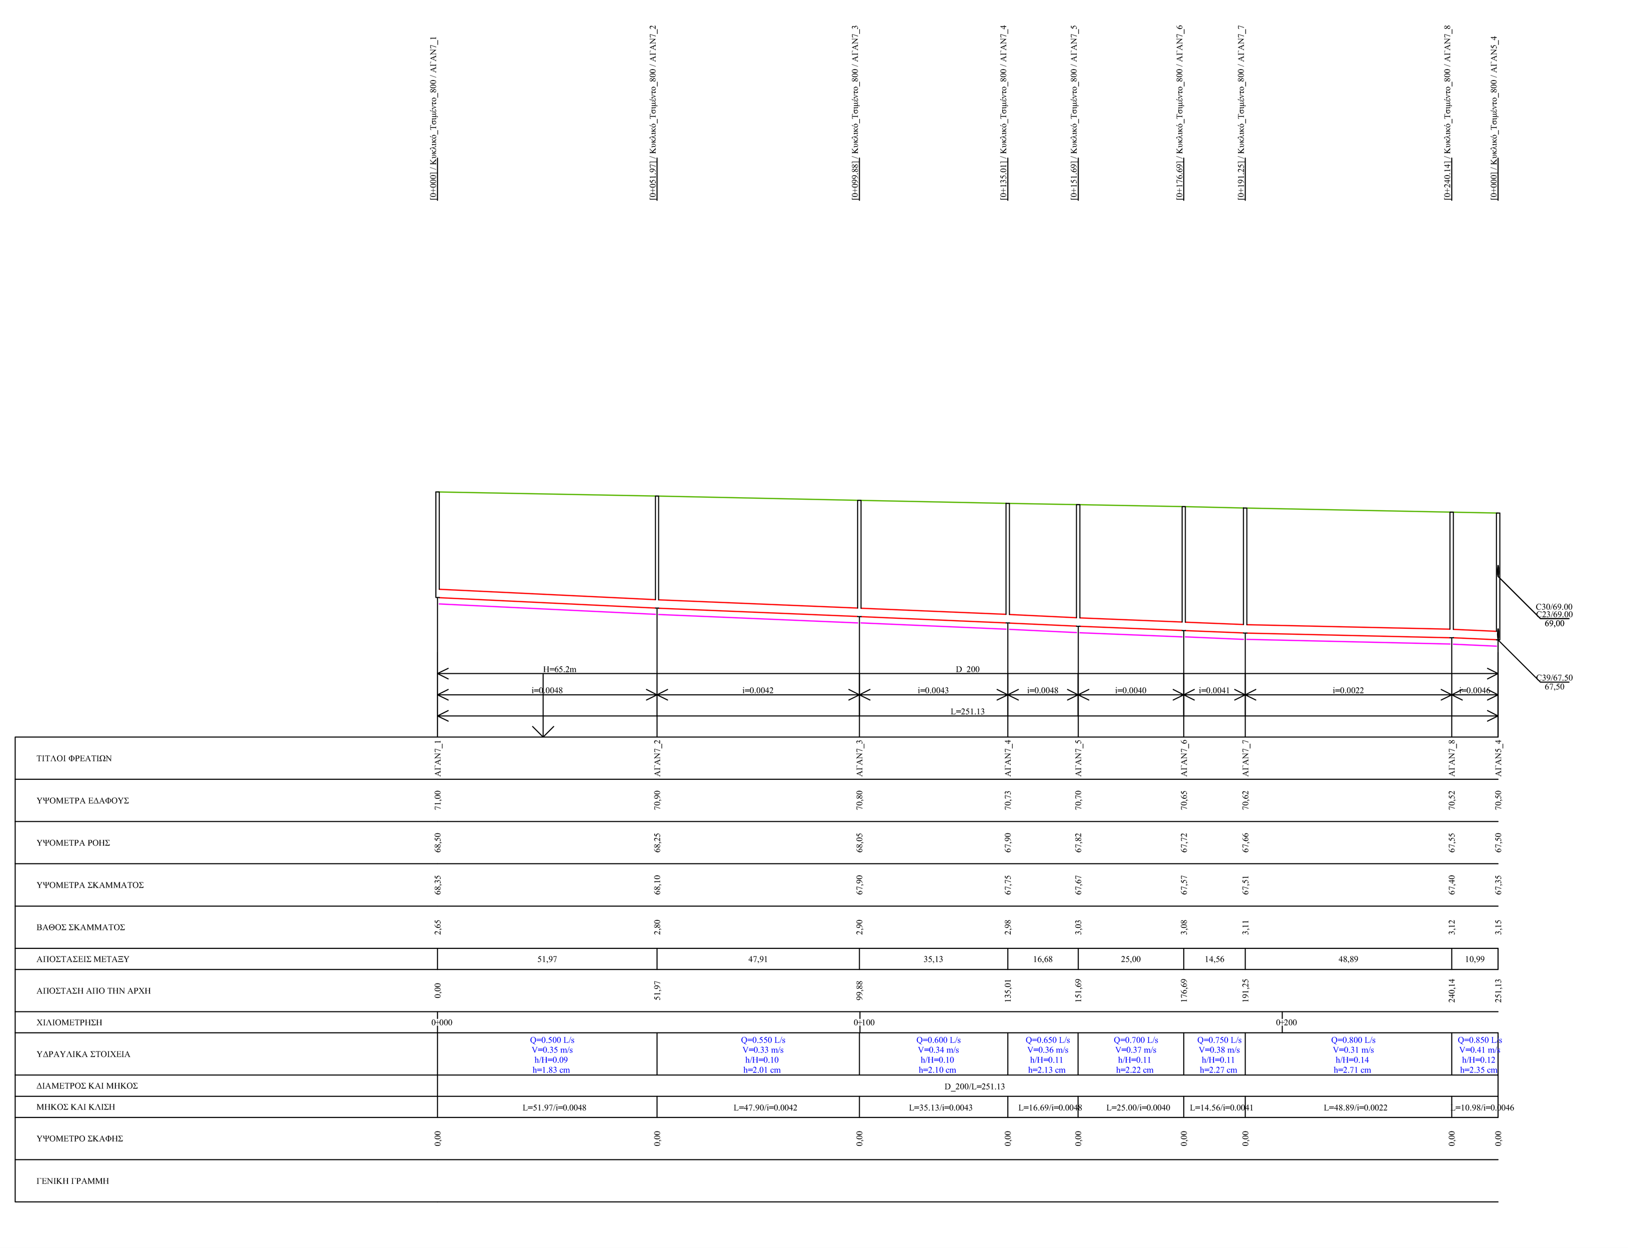
ΕΓΚΡΙΤΙΚΗ ΑΠΟΦΑΣΗ: