

ΜΕΛΕΤΗΤΗΣ

Καρούντζος Γεώργιος
 Πολιτικός Μηχανικός ΑΠΘ

ΤΙΤΛΟΣ ΜΕΛΕΤΗΣ

"ΜΕΛΕΤΗ ΑΠΟΧΕΤΕΥΣΗΣ Δ.Δ. ΑΓΙΟΥ ΑΝΔΡΙΑΝΟΥ
 Δήμου Ναυπλιέων"

Συνοδεύει
 το αρ. Φ6Β/3353 6/5/2014
 έγγραφο της Δ' Εφορείας
 Προϊόντων 3. Κλάσσης Αρχιτεκτόνων
 Ναυπλίου 6/5/2014
 Η Διευθύντρια της Εφορείας
 Αλεξάνδρα Παπαδημητρίου
 Αρχιτέκτονας με βαθμό Β'

ΚΛΙΜΑΚΑ	-
ΑΡΙΘΜΟΣ ΣΧΕΔΙΟΥ	ΣΚ-1
ΗΜΕΡΩΝΙΑ	2012

ΣΥΝΤΑΞΑΝΤΕΣ ΜΕΛΕΤΗΤΕΣ

ΟΜΑΔΑ ΜΕΛΕΤΗΣ

Καρούντζος Λάμπρος
 Χημικός Μηχανικός ΕΜΠ

ΘΕΜΑ ΣΧΕΔΙΟΥ

ΤΟΜΗ ΣΚΑΜΜΑΤΟΣ


ΕΠΙΒΛΕΨΗ-ΕΛΕΓΧΟΣ
 Ο ΣΥΝΤΑΞΑΣ ΜΗΧΑΝΙΚΟΣ

ΘΕΩΡΗΣΗ

Καρούντζος Γεώργιος
 Πολιτικός Μηχανικός ΑΠΘ
 ΓΕΩΡΓΙΟΣ ΚΑΡΟΥΝΤΖΟΣ
 ΠΟΛΙΤΙΚΟΣ ΜΗΧΑΝΙΚΟΣ
 Τ ΣΧΙΟΤΗ 15 ΤΡΙΠΟΛΗ
 ΑΜΤΕΕ 55804 ΑΦΜ 027613611
 ΤΗΛ: 2710242646

Δ.Σ.Υ.Α.
 ΝΑΥΠΛΙΟΥ
 ΜΑΣΤΟΡΙΚΟΣ ΧΡΗΣΤΟΣ
 ΠΟΛΙΤΙΚΟΣ ΜΗΧΑΝΙΚΟΣ

ΕΓΚΡΙΤΙΚΗ ΑΠΟΦΑΣΗ:

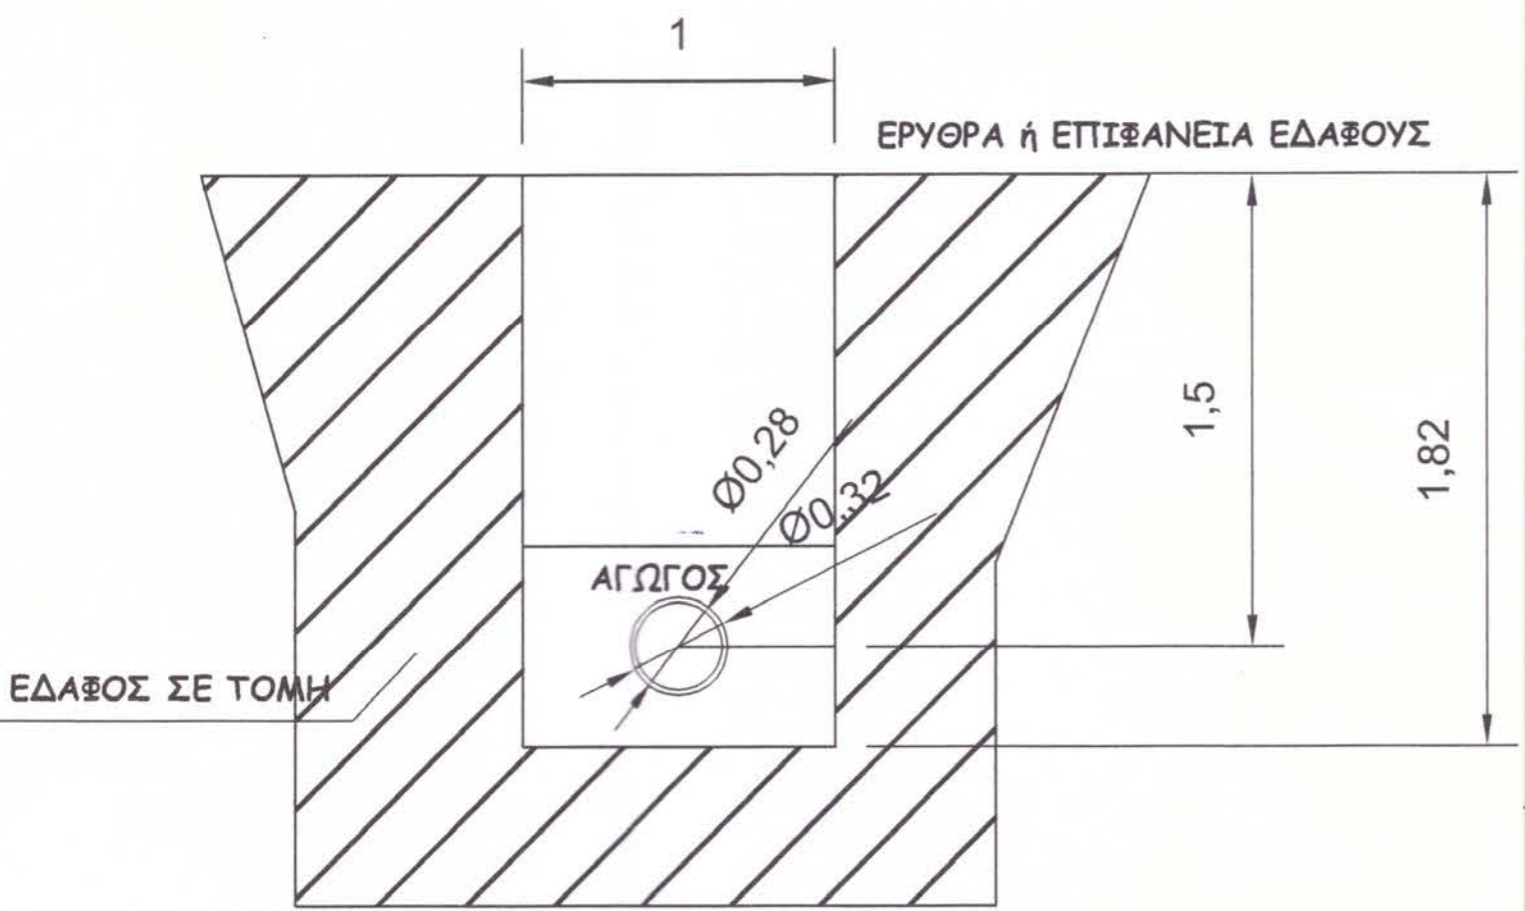

ΤΟΜΗ ΣΚΑΜΜΑΤΟΣ ΥΔΡΕΥΣΗΣ