ΕΛΛΗΝΙΚΗ ΔΗΜΟΚΡΑΤΙΑ
ΔΗΜΟΣ ΝΑΥΠΛΙΕΩΝ
ΔΗΜΟΤΙΚΗ ΕΠΙΧΕΙΡΗΣΗ ΥΔΡΕΥΣΗΣ ΑΠΟΧΕΤΕΥΣΗΣ Δ. ΝΑΥΠΛΙΟΥ
ΤΕΧΝΙΚΗ ΥΠΗΡΕΣΙΑ

ΜΕΛΕΤΗΤΗΣ

Καρούντζος Γεώργιος
Πολιτικός Μηχανικός ΑΠΘ

ΤΙΤΛΟΣ ΜΕΛΕΤΗΣ

ΟΡΙΣΤΙΚΗ ΜΕΛΕΤΗ
"ΑΠΟΧΕΤΕΥΣΗ Τ.Δ. ΑΓΙΟΥ ΑΝΔΡΙΑΝΟΥ ΔΗΜΟΥ ΝΑΥΠΛΙΕΩΝ"

C:\Users\Χρήστης\Desktop\κτίσια_Νέα_Τμήμα_Πάνελ2ΦΕΡΡΙΤΗΣ.dgn

C:\Users\Χρήστης\Desktop\κτίσια_Νέα_Τμήμα_Πάνελ2ΦΕΡΡΙΤΗΣ.dgn

ΚΛΙΜΑΚΑ 1:100

ΑΡΙΘΜΟΣ ΣΧΕΔΙΟΥ Τ-10

ΗΜΕΡΟΜΗΝΙΑ 2013

ΣΥΝΤΑΞΑΝΤΕΣ ΜΕΛΕΤΗΤΕΣ

ΟΜΑΔΑ ΜΕΛΕΤΗΣ

Καρούντζος Λάμπρος
Χημικός Μηχανικός ΕΜΠ

ΘΕΜΑ ΣΧΕΔΙΟΥ

ΜΗΚΟΤΟΜΕΣ

ΕΠΙΒΛΕΨΗ-ΕΛΕΓΧΟΣ

Ο ΣΥΝΤΑΞΑΣ ΜΗΧΑΝΙΚΟΣ

Καρούντζος Γεώργιος
Πολιτικός Μηχανικός ΑΠΘ

ΘΕΩΡΗΣΗ

ΕΓΚΡΙΤΙΚΗ ΑΠΟΦΑΣΗ:

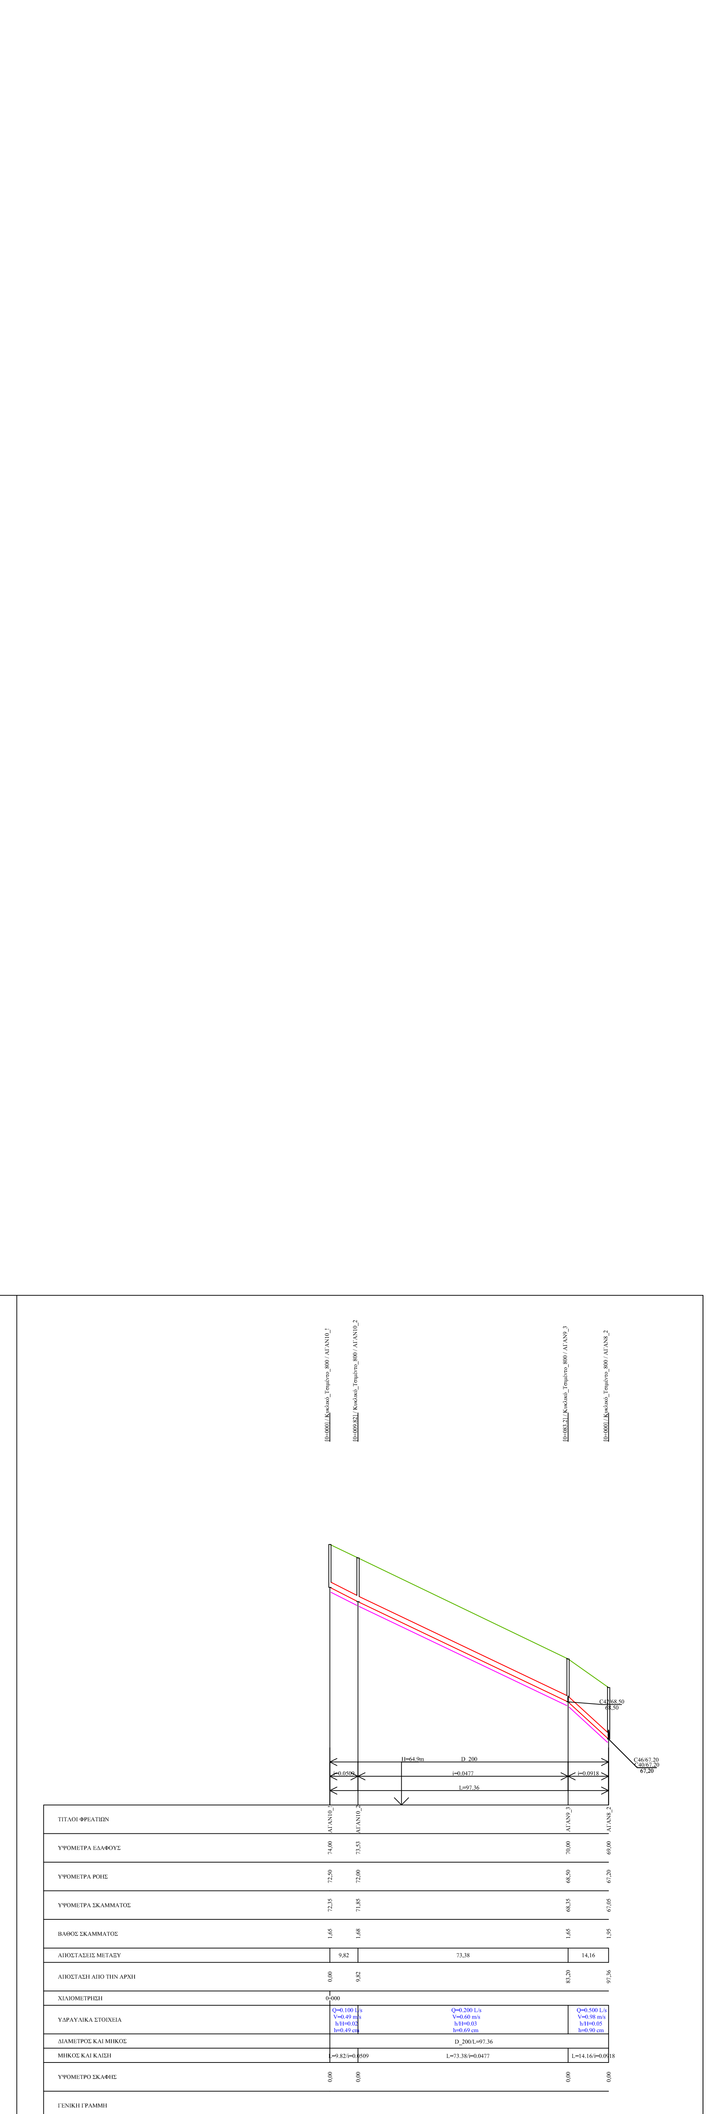

ΑΠΟΣΤΑΣΕΙΣ ΜΕΤΑΞΥ	9.82	73.38		14.16
ΑΠΟΣΤΑΣΗ ΑΠΟ ΤΗΝ ΑΡΧΗ	0.00	9.82	83.20	97.36
ΧΑΛΚΟΜΕΤΡΗΣΗ	0.000			
ΥΨΟΜΕΤΡΟ ΣΚΑΦΗΣ	0.00	0.00	0.00	0.00
ΓΕΝΙΚΟ ΓΡΑΜΜΗ				